
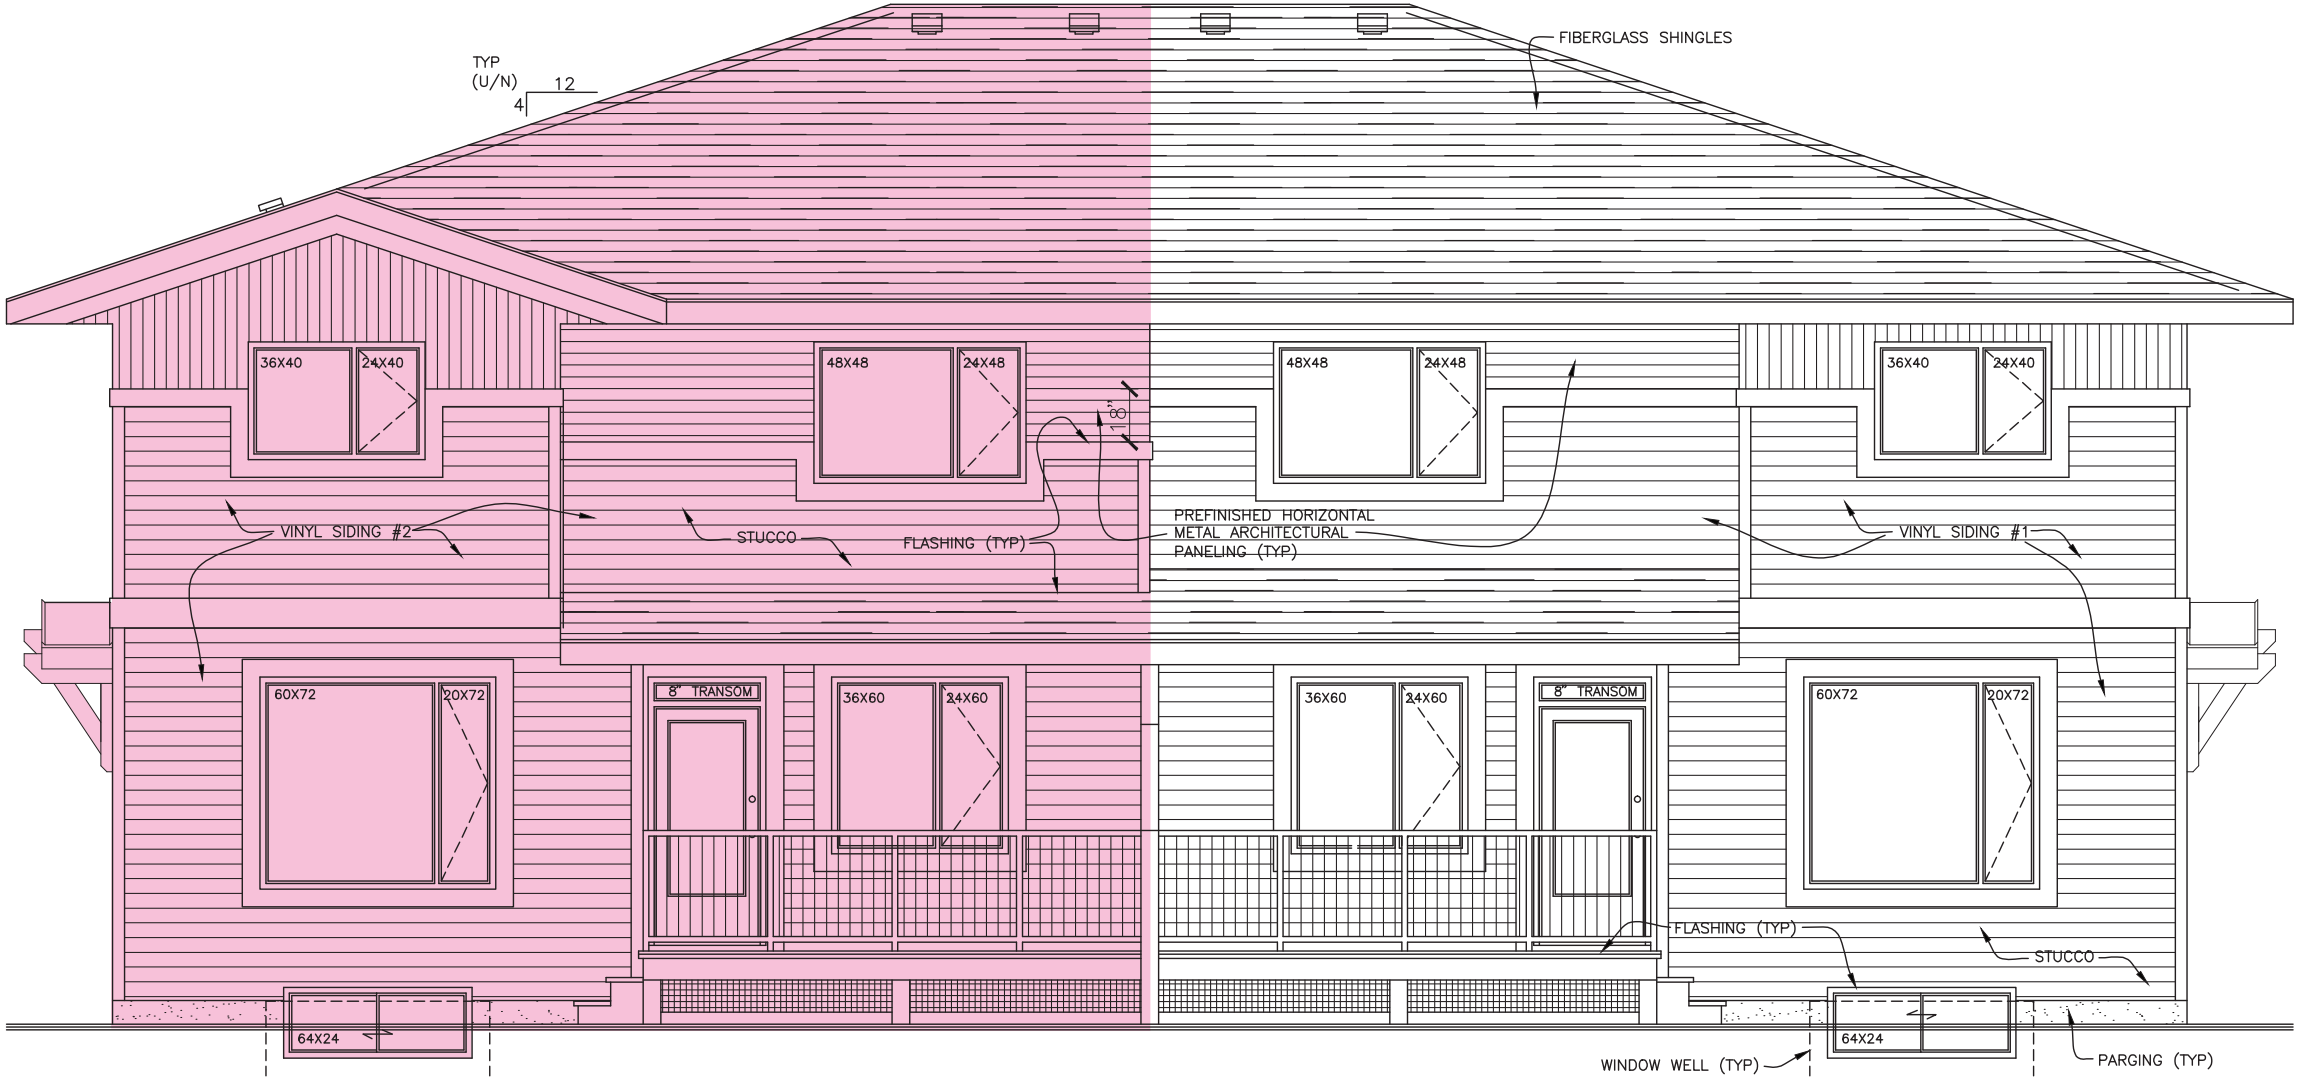


EXTERIOR VIEW

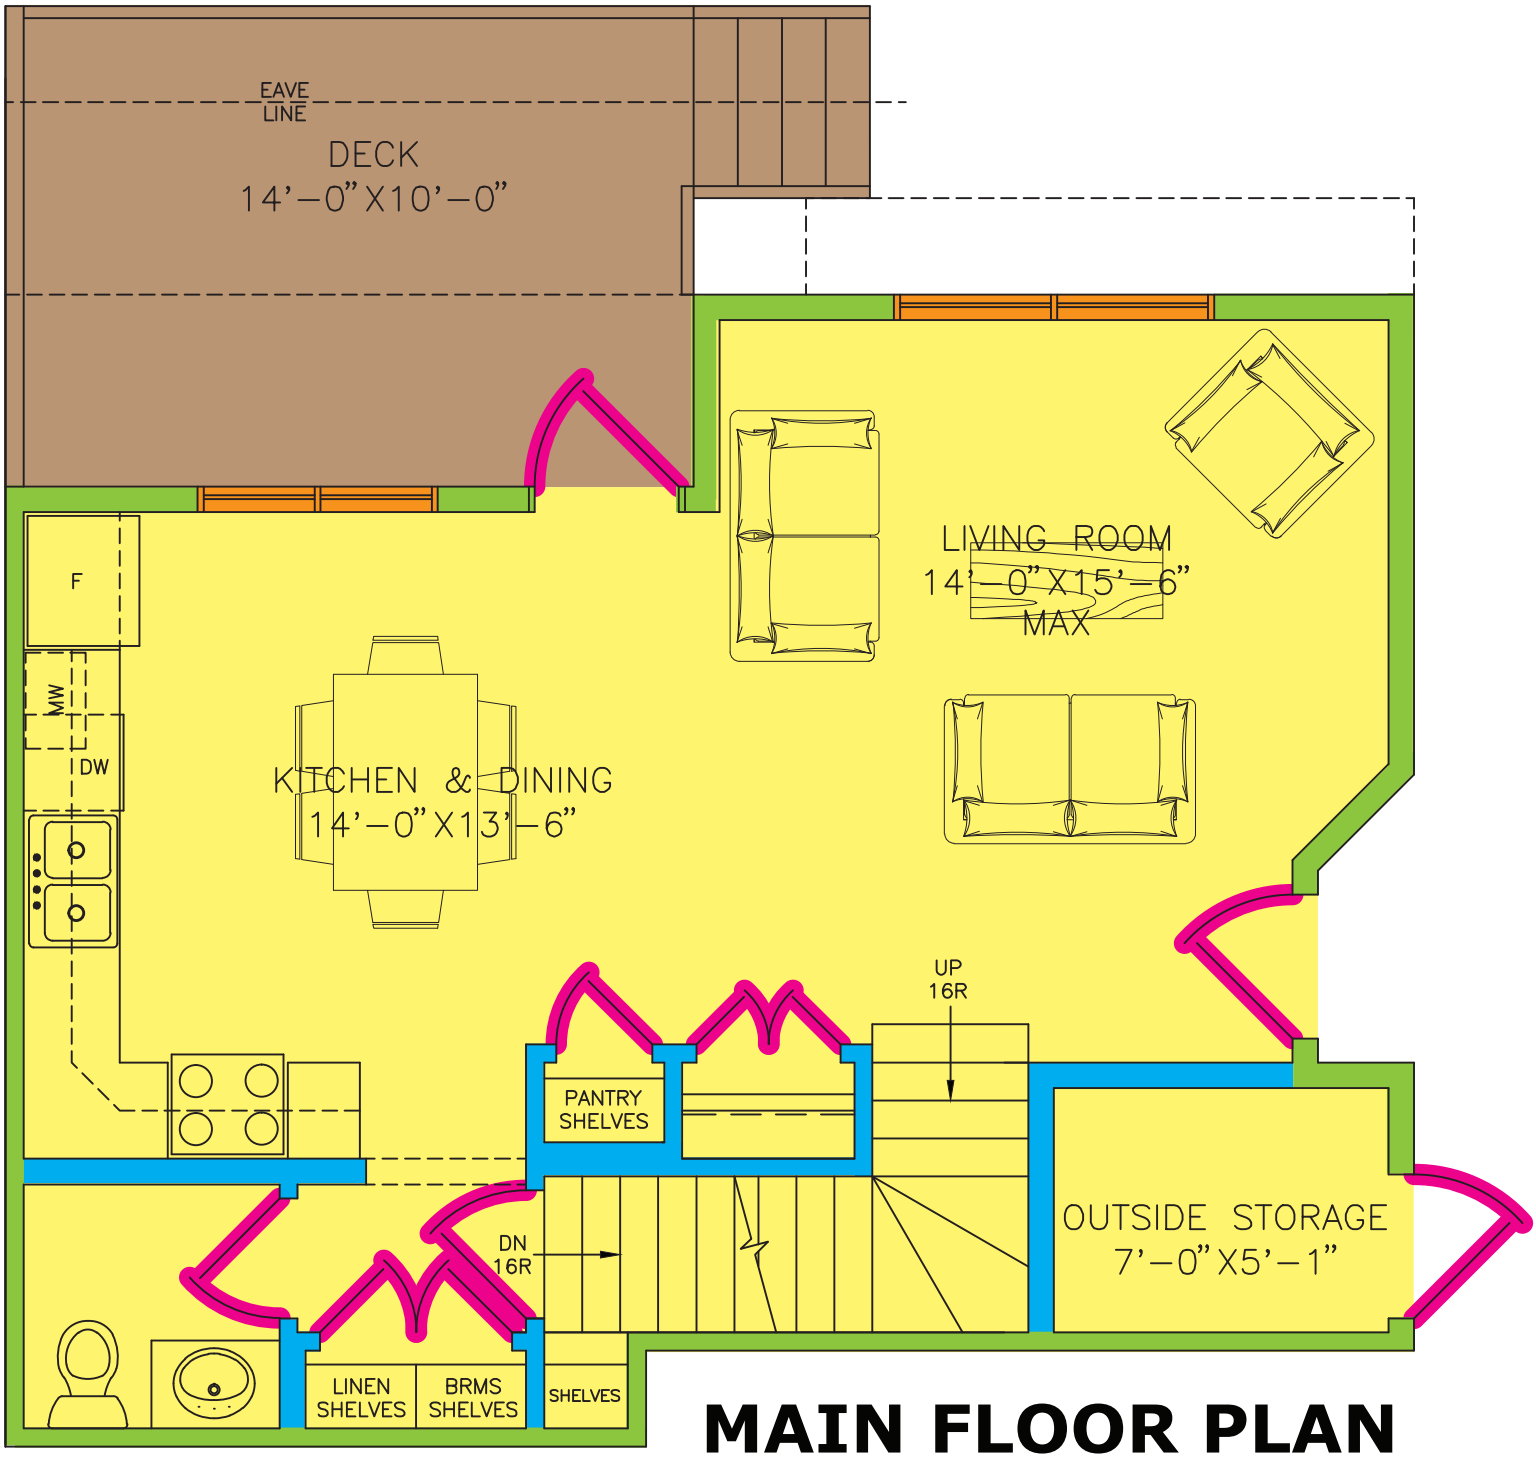



MAIN FLOOR PLAN

556 SF

SECOND FLOOR PLAN

697SF

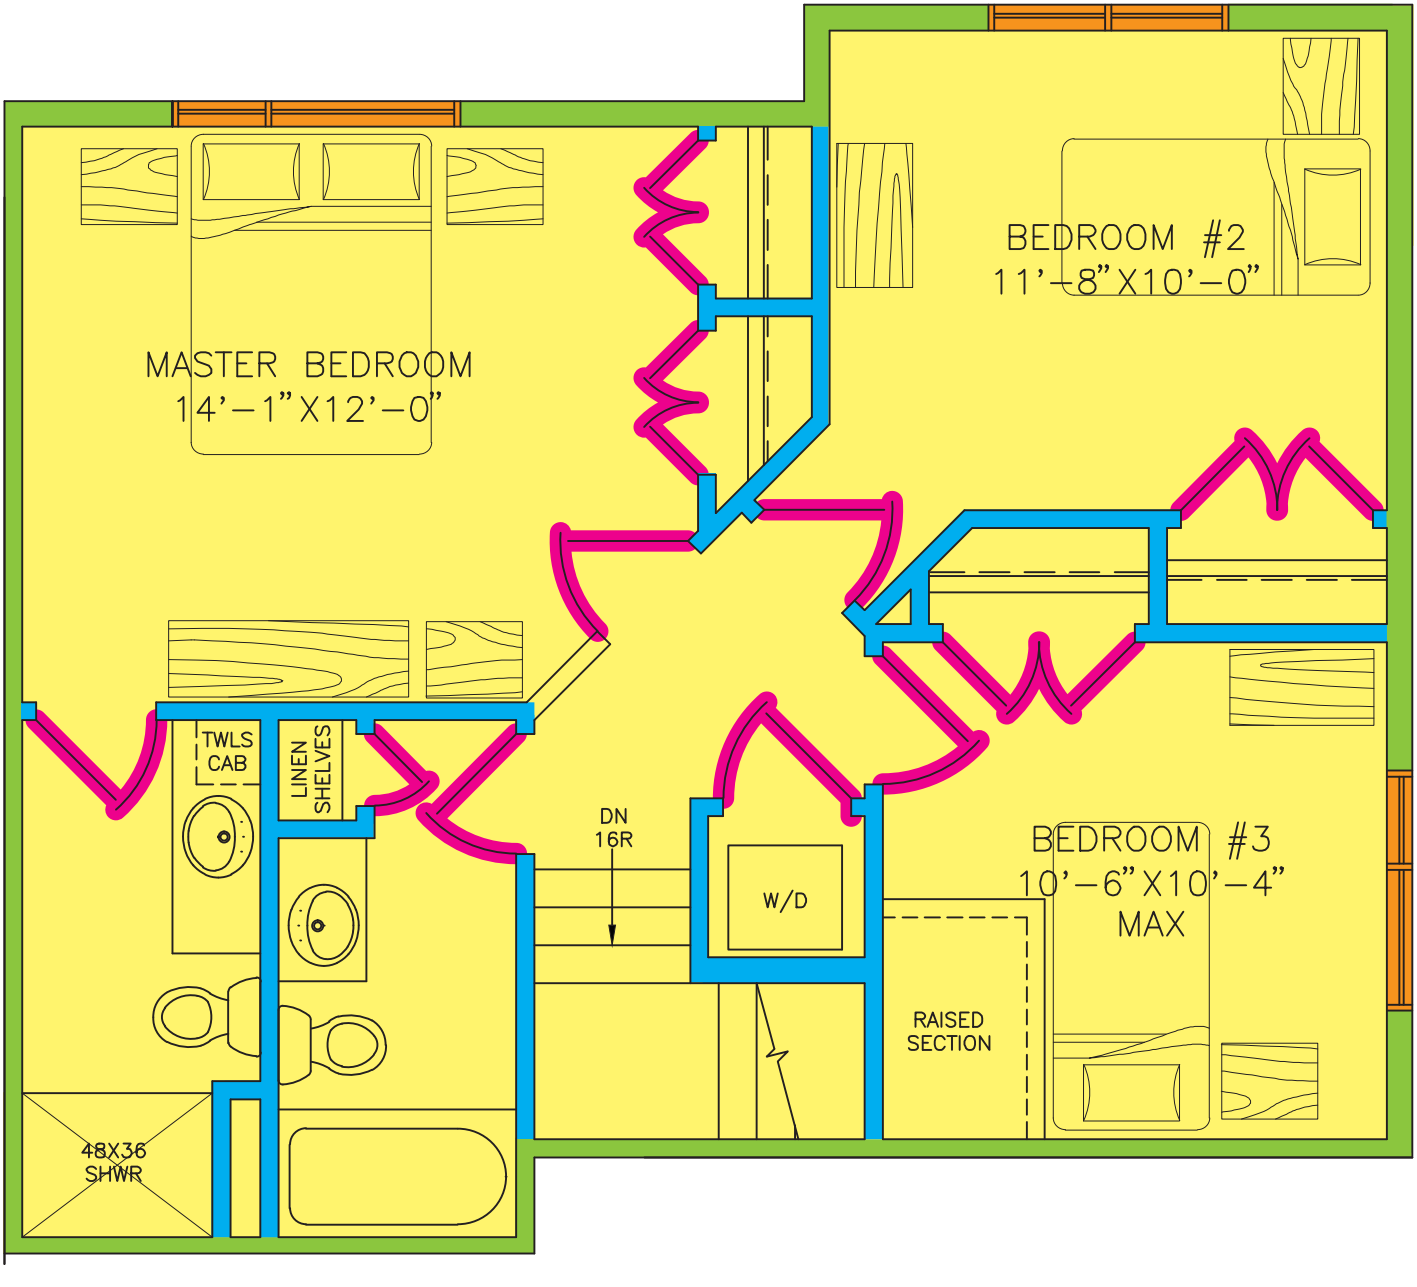

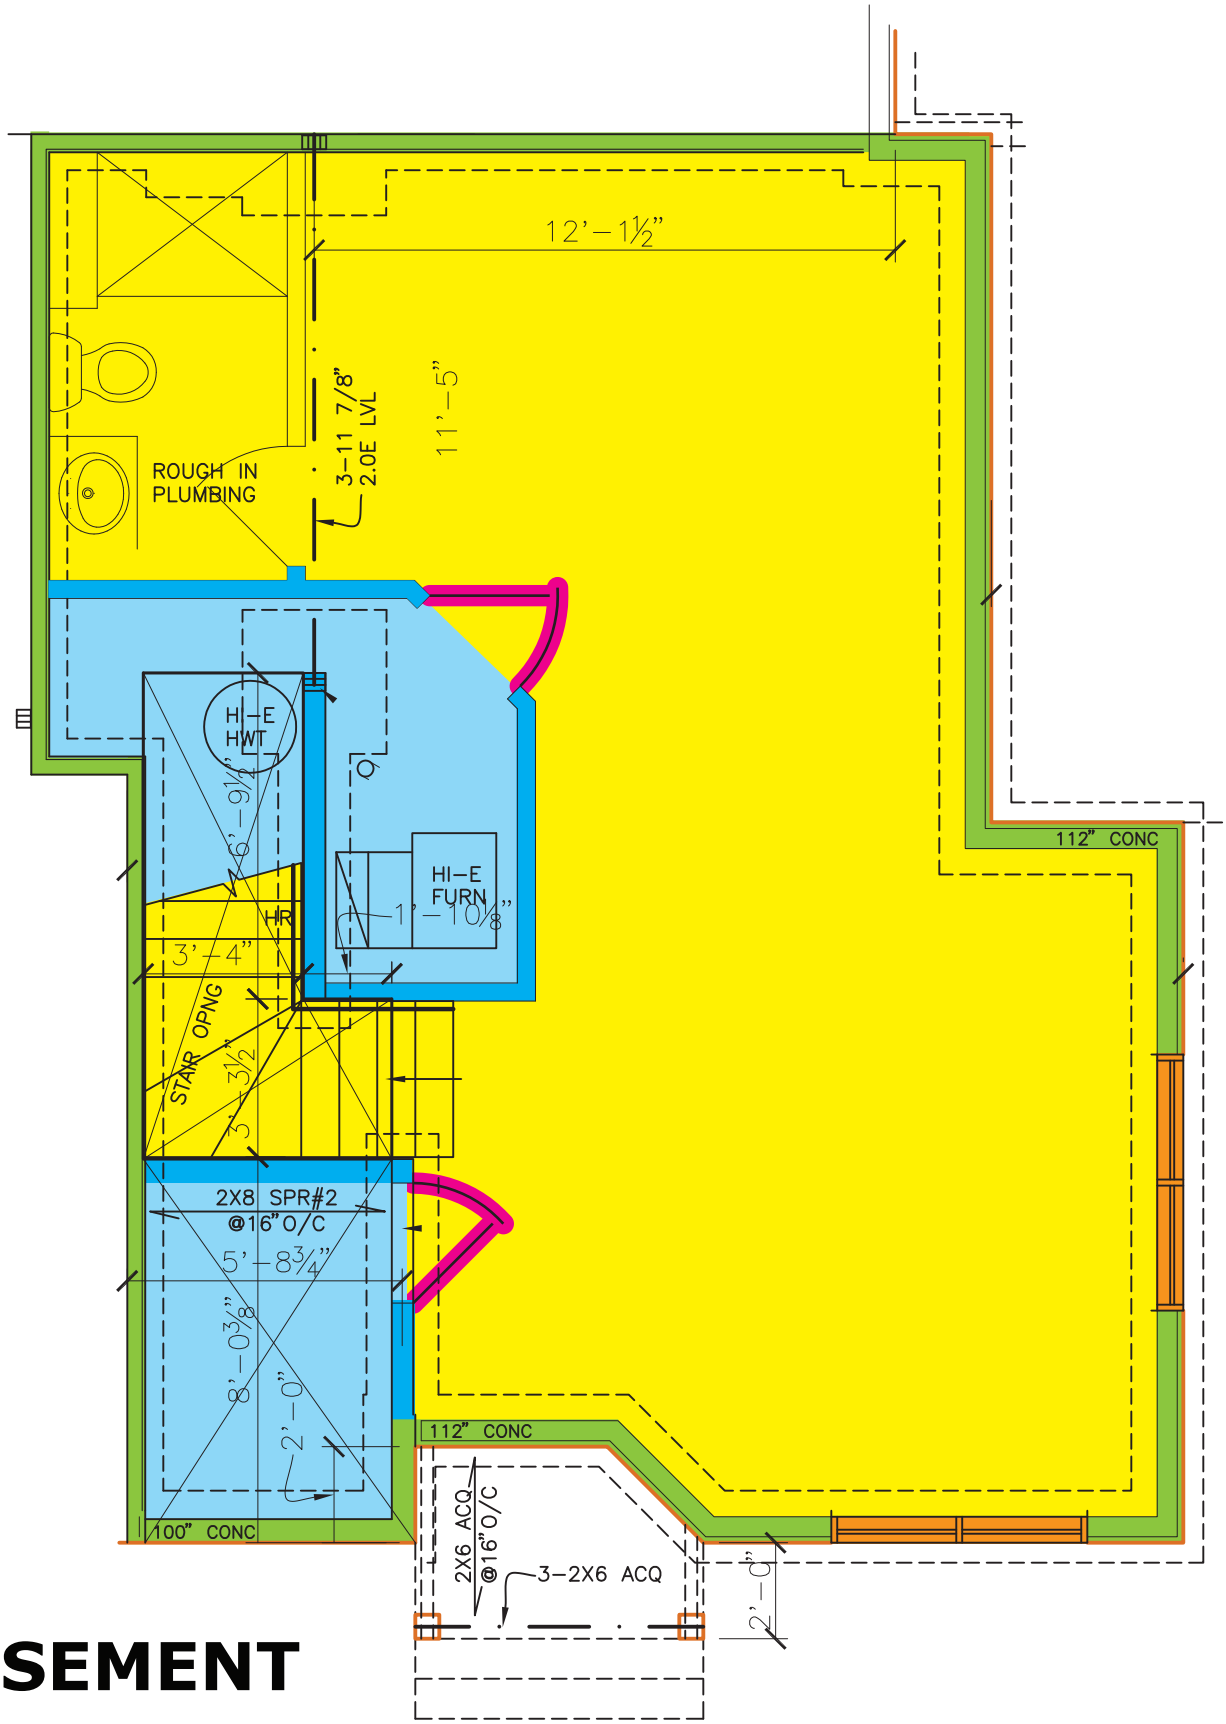
12'-1½"
11'-5"
3-11 7/8" 2.0E LVL
ROUGH IN PLUMBING
HI-E HWT
HI-E FURN
1'-10⅛"
6'-9½"
HR
3'-4"
STAIR OPNG
3'-3½"
2X8 SPR#2 @16" O/C
5'-8¾"
8'-0⅜"
2'-0"
112" CONC
100" CONC
2X6 ACQ @16" O/C
3-2X6 ACQ
2'-0"

BASEMENT